


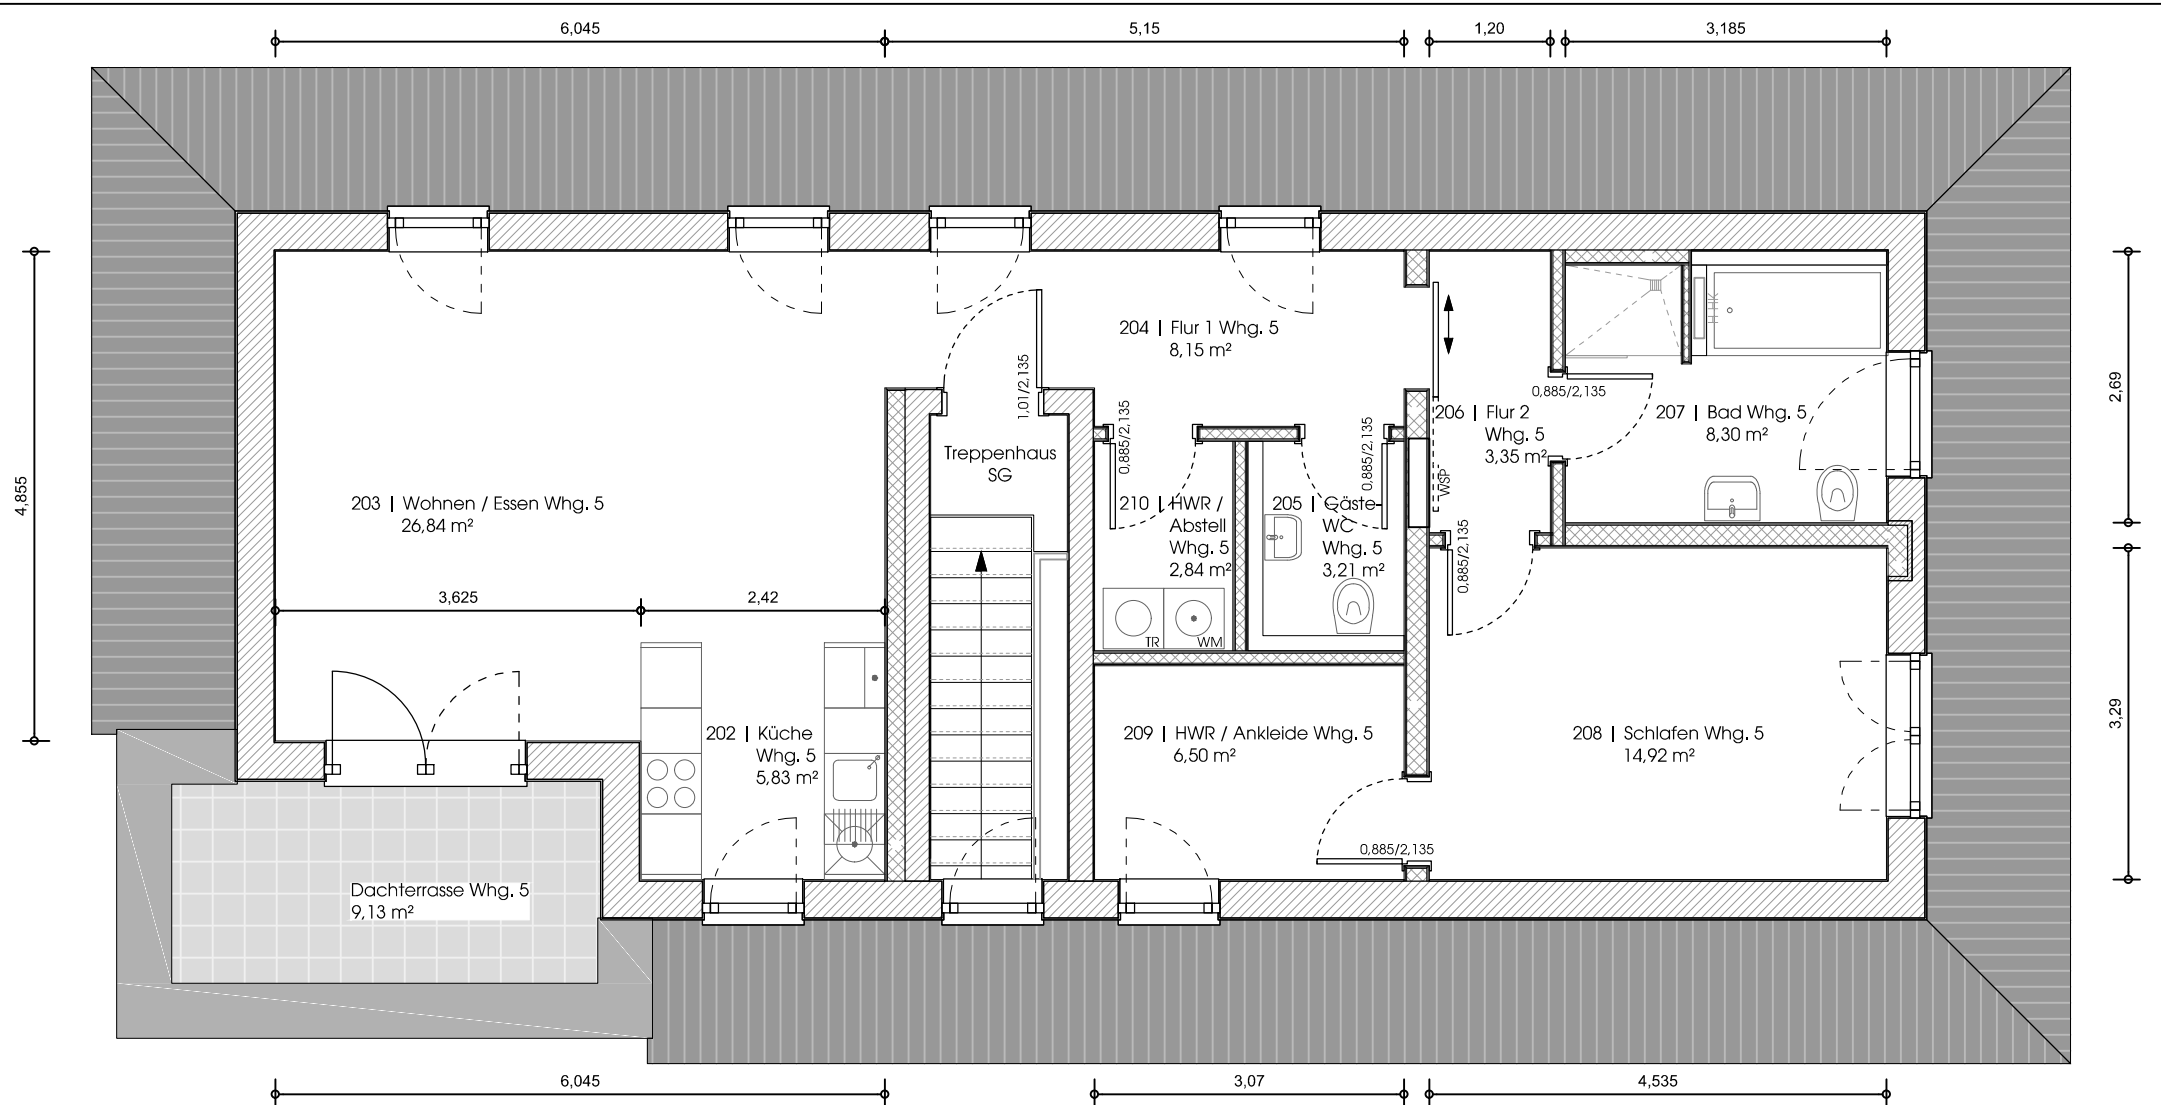

planungs + projekt gmbh
37603 Holzminden | Bahnhofstraße 5A
Telefon 05531/7886 Fax 05531/10576
E-Mail an: info@b2p-architekten.de

Neubau Mehrfamilienwohnhaus

Christian Sander
Wiesenweg 27 | 37603 Holzminden

Grundriss Wohnung 5 | Staffelgeschoss

Datum: 02.03.2020

Plan-Nr.: Whg. 5

Index: /

Maßstab: 1:75

Blatt-Gr.: A4

gepr.: VG